1
2
3
4
5
6
7
8
KRUISBOOGSTRAAT
KRUISBOOGSTRAAT
KRUISBOOGSTRAAT
KRUISBOOGSTRAAT
TDP3
TDP2
52
58
60
46

LEGENDE

Verharding
- fietspad/rijweg; zwarte asfaltverharding
- rood-bruine asfaltverharding
- fietspad; betonstraatsteen - rood
- printbeton - kasseimotief
- rode slemlaag
- parkeerstrook; kasseien
- voetpad; grijze betonverharding
- voetpad/oprit; betonstraatsteen - grijs
- obstakelvrije ruimte; betongrasdallen
- boordsteen; type IB, langs rijweg / parkeerplaatsen
- boordsteen; type ID4, tussen groenberm en voetpad
- kantstrook; type IID1, langs fietspad
- verzonken boordsteen
- bushalteband (18cm hoogte)

Groeninrichting
- aanduiding talud
- grasberm
- infiltratiekom
- vakbeplanting: wintergroen heestermassief
- bestaande hoogstam te behouden
- nieuw aan te planten hoogstam
- nieuw aan te planten hoogstam
- bestaande boom te rooien

Constructies
- draadafsluiting
- keermuur
- kunstwerk; brug/tunnelconstructie
- bestaande/toekomstige nutscabine
- schuilhuisje De Lijn
- blindenbegeleiding
- openbaar verlichtingsarmatuur

Rioleringsontwerp
- RWA-leiding
- gracht
- betonnen gracht

Aanduidingen
- aanduiding rijrichting; enkelrichting/ dubbelrichting
- aanduiding inrit/ doorgang
- aanduiding langshelling
- aanduiding dwarshelling
- spoorwegrail
- projectgrens

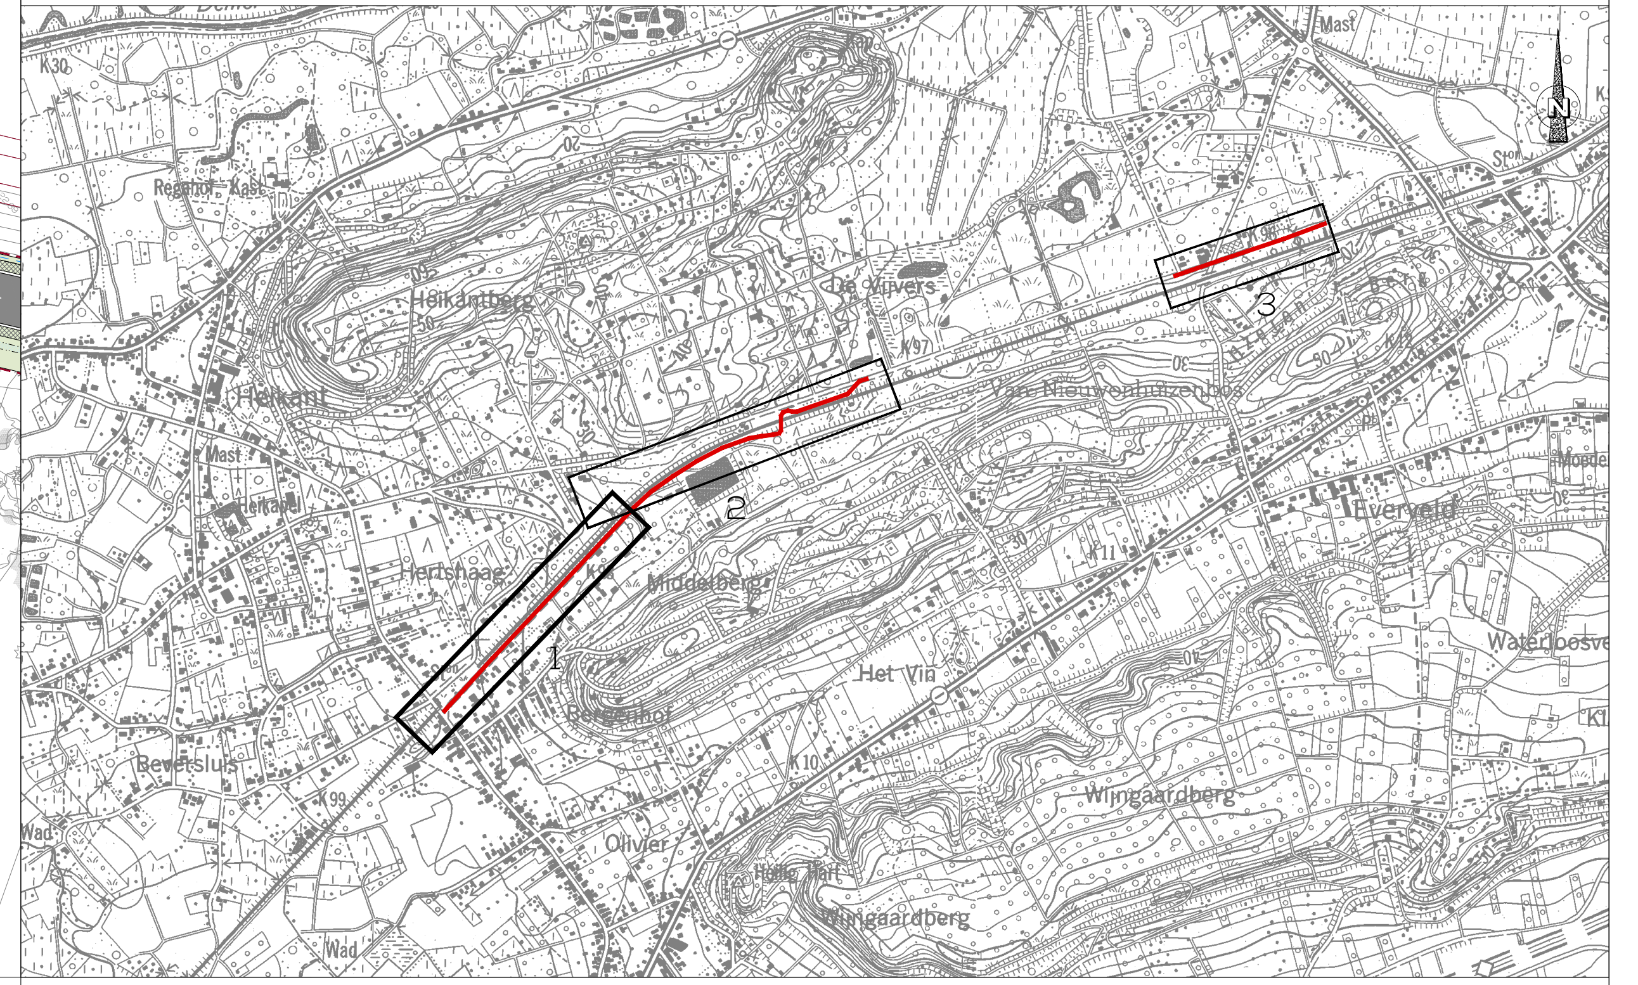

Project

FIETSNELWEG LEUVEN-AARSCHOT

Opdrachtgever

Provincie Vlaams-Brabant
Provincieplein 1
3010 Leuven

Goedgekeurd d.d. ....

Mede-opdrachtgever

Ontwerper

ENGINEERS AND ARCHITECTS

EVOLTA

Maatschappelijke zetel:
Koningsstraat 270
1210 Brussel
T +32 2 217 27 97
info@evolta.be
www.evolta.be

Joris Van Looveren
Operationeel Manager

Sam Willems
Directeur

FSW Leuven - Aarschot
Segment Wezemaal

GRONDPLAN 1/3

F					M				
E					L				
D	07/05/2021	Aanpassingen voorontwerp	AS	PDM	K				
C	30/09/2020	Aanpassingen segment Wezemaal	AS	GC	J				
B	16/10/2019	Aanpassing segment Kessel-Lo na PSG 26.09.2019	AS	GC	I				
A	28/08/2019	Opmaak voorontwerp segment Wezemaal	GC	GC	H				
0	04/06/2019	Opmaak voorontwerp	AS	GC	G				
	DATUM	HISTORIEK	TEK	VER		DATUM	HISTORIEK	TEK	VER

FASE	SCHAAL	WERKNUMMER	PLANNR.	REV.
VOORONTWERP	1/500	24/63.002_A_01_WR	2.1 /3	D