


Fietssnelweg Leuven-Tienen

Grondplan nieuwe toestand
Leuven-Bierbeek (deel 1)
Schaal 1/500
Formaat A0

Schaal 1/500
0 20m
Maten in m


DEEL 1 Leuven-Bierbeek

PLAN 1 - KADER 1 PLAN 1 - KADER 2 PLAN 1 - KADER 3 PLAN 2 - KADER 1 PLAN 2 - KADER 2

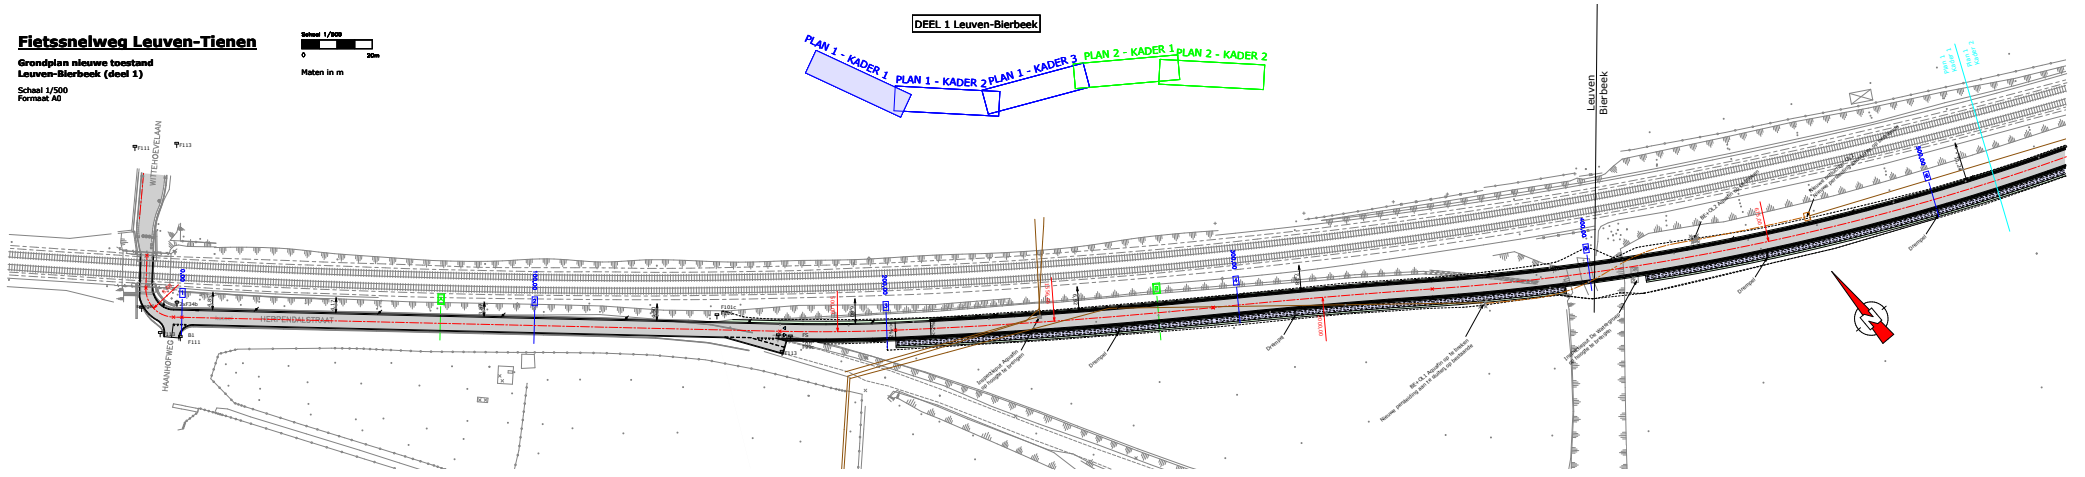


DEEL 1 Leuven-Bierbeek

PLAN 1 - KADER 1 PLAN 1 - KADER 2 PLAN 1 - KADER 3 PLAN 2 - KADER 1 PLAN 2 - KADER 2

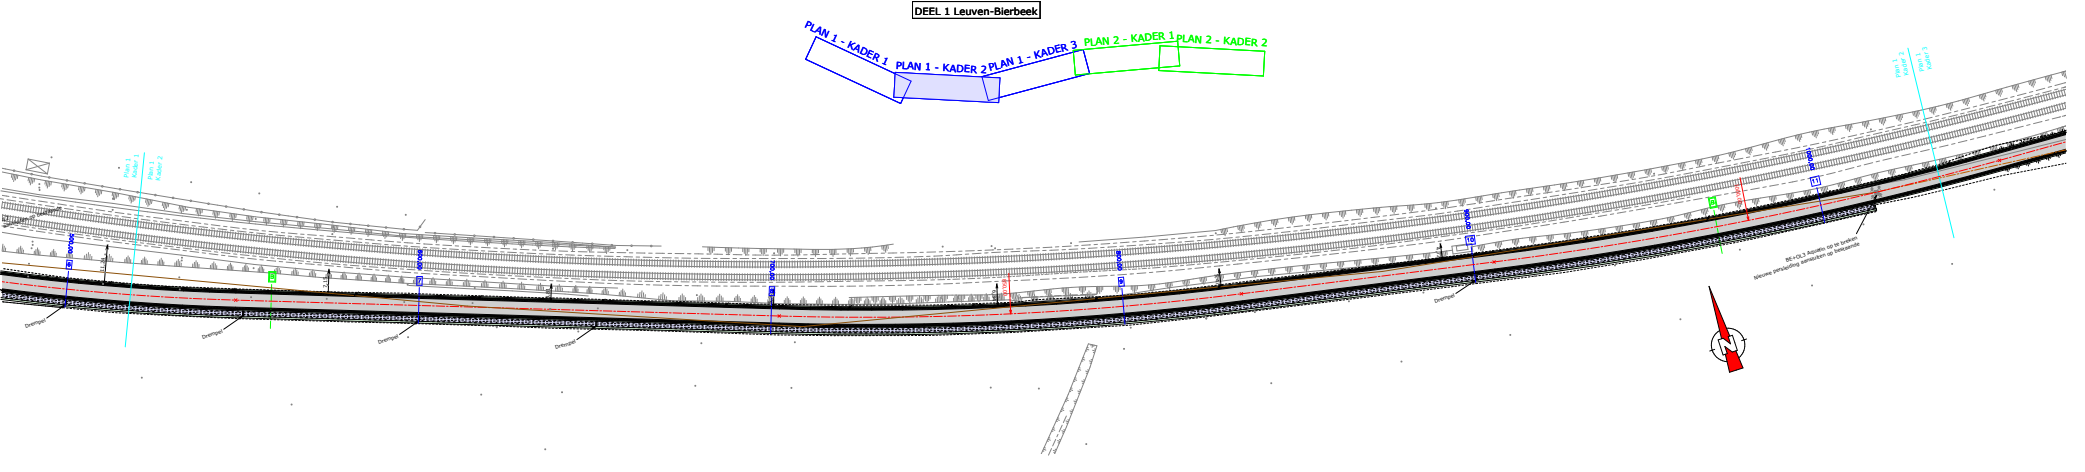

DEEL 1 Leuven-Bierbeek

PLAN 1 - KADER 1 PLAN 1 - KADER 2 PLAN 1 - KADER 3 PLAN 2 - KADER 1 PLAN 2 - KADER 2

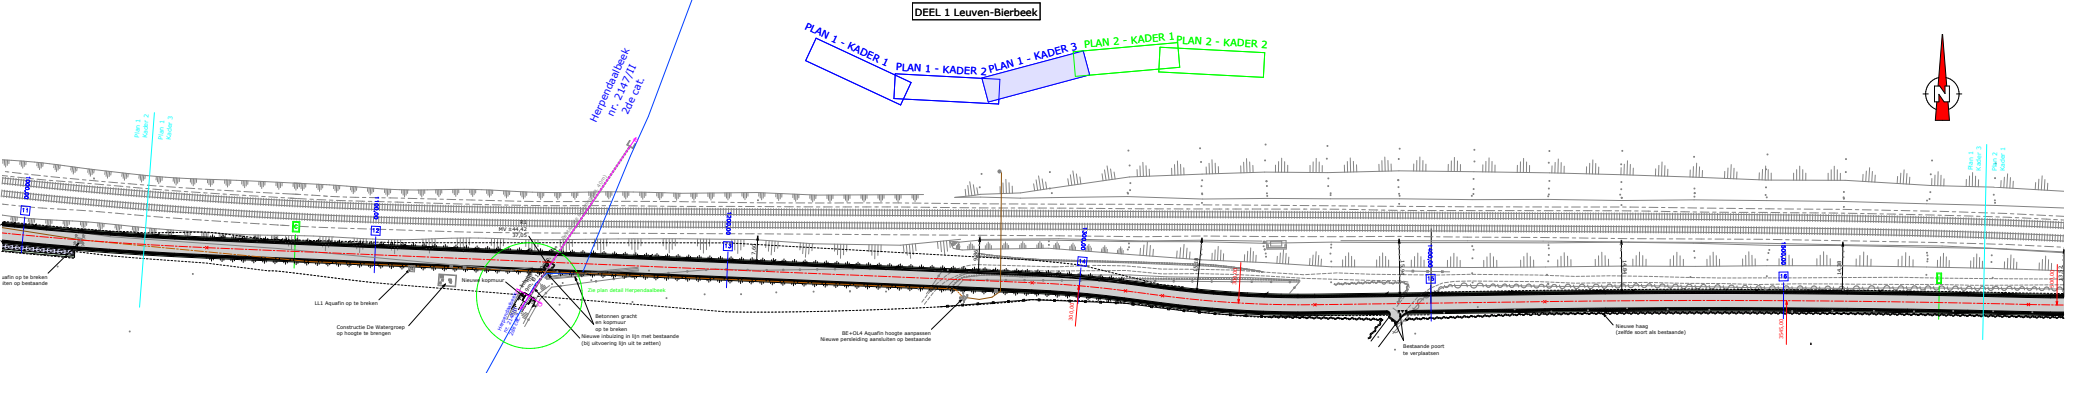


Fietssnelweg Leuven-Tienen

Grondplan nieuwe toestand
Leuven-Bierbeek (deel 2)
Schaal 1/500
Formaat A0

Schaal 1/500
0 20m
Maten in m

DEEL 1 Leuven-Bierbeek

PLAN 1 - KADER 1 PLAN 1 - KADER 2 PLAN 1 - KADER 3 PLAN 2 - KADER 1 PLAN 2 - KADER 2

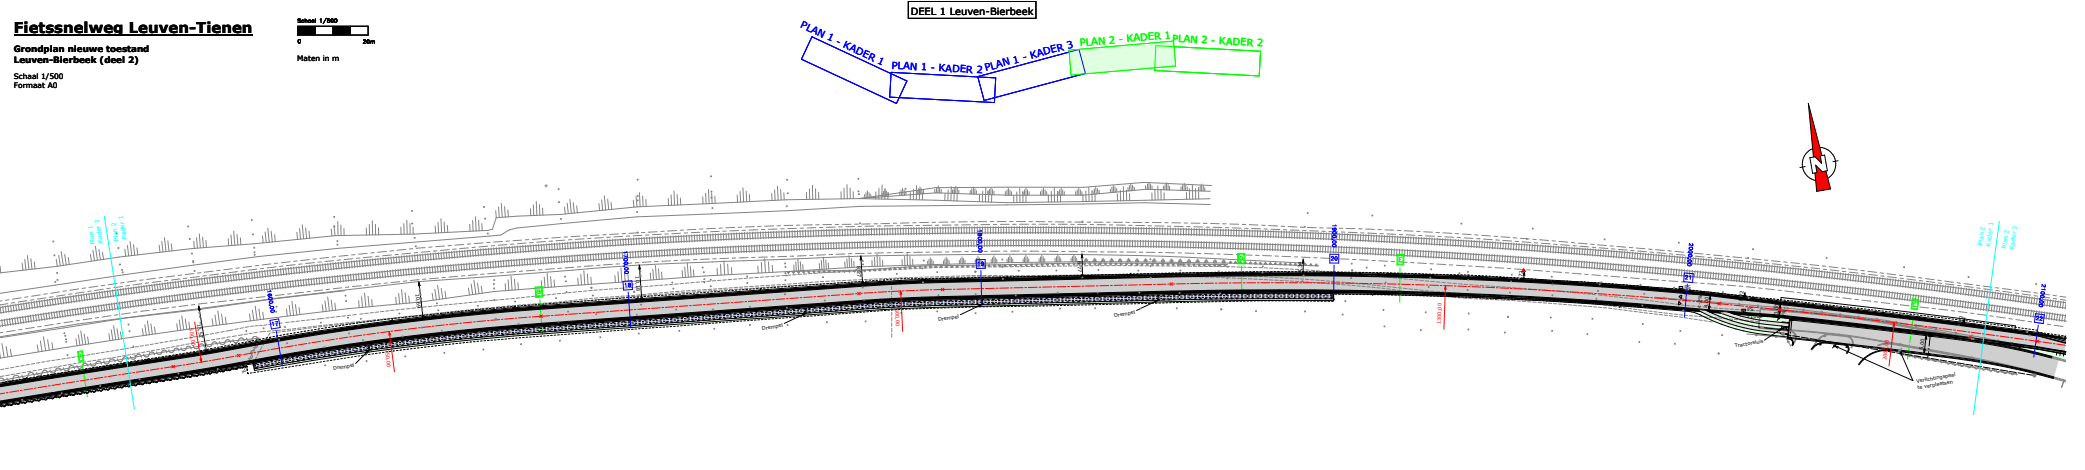

DEEL 1 Leuven-Bierbeek

PLAN 1 - KADER 1 PLAN 1 - KADER 2 PLAN 1 - KADER 3 PLAN 2 - KADER 1 PLAN 2 - KADER 2

